


DACHÓWKA

| |
|-------------------------------------|
| ŁATY |
| KONTRŁATY |
| PAROPRZEPUSZCZALNA MEMBRANA DACHOWA |
| DESKOWANIE |
| PUSTKA POWIETRZNA |
| CLIMOWOOL DF33 |
| CLIMOWOOL DF33 |
| PAROIZOLACJA |
| PŁYTA GK ZE STELAŻEM |

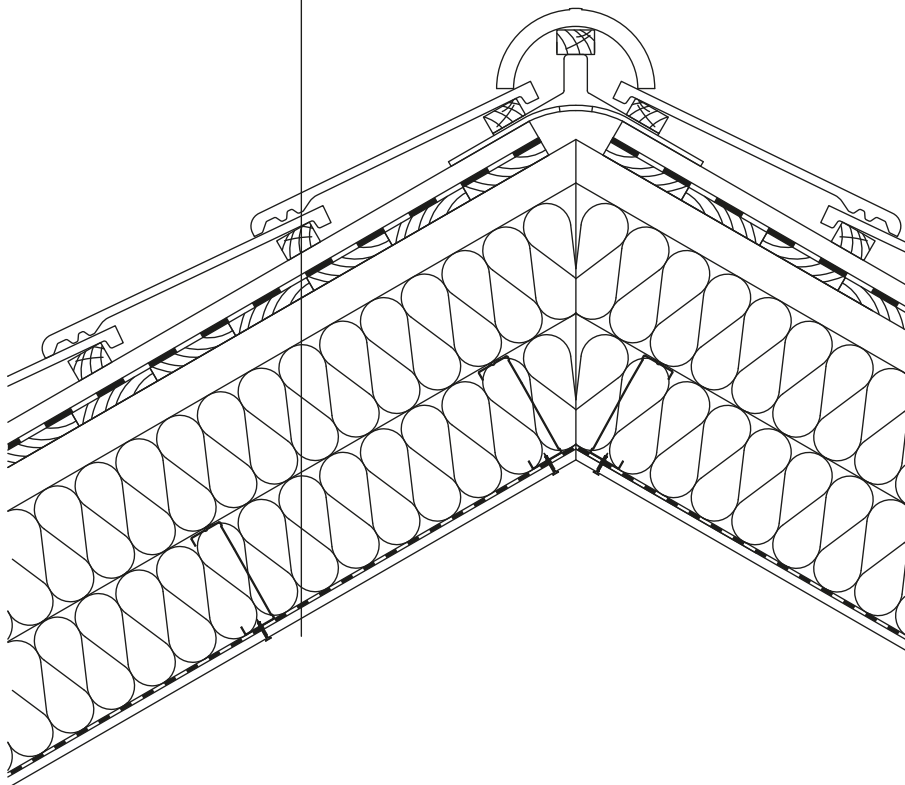

| | | | |
|------------|---|---------------|---------|
| Temat: | PRZEKRÓJ IZOLACJI TERMICZNEJ DACHU SKOŚNEGO | Nr rys.: 1.A | |
| | | Wersja: | |
| | | Faza proj.: | |
| Obiekt: | | Branża: | |
| | | Skala: 1:10 | |
| | Imię i Nazwisko: | Nr uprawnień: | Podpis: |
| Opracował: | | | |
| Sprawdził: | | | |
| | | | Data: |
| Uwagi: | 1. Niniejsze przekroje stanowią jedynie przykłady i nie przedstawiają uniwersalnych rozwiązań projektowych. Każde przedsięwzięcie budowlane wymaga rozwiązań indywidualnych, w związku z czym przedstawione przekroje mogą wymagać odpowiednich modyfikacji. Odpowiedzialność za skutki wynikłe z korzystania z opracowania rozwiązań projektowych przedstawionych na rysunkach/ilustracjach/przekrojach ponosi twórca takiego opracowania. | | |