

DACHÓWKA

ŁATY

KONTRŁATY / PUSTKA POWIETRZNA


PAROPRZEPUSZCZALNA MEMBRANA DACHOWA

CLIMOWOOL DF35

CLIMOWOOL DF35

PAROIZOLACJA

PŁYTA GK ZE STELAŻEM

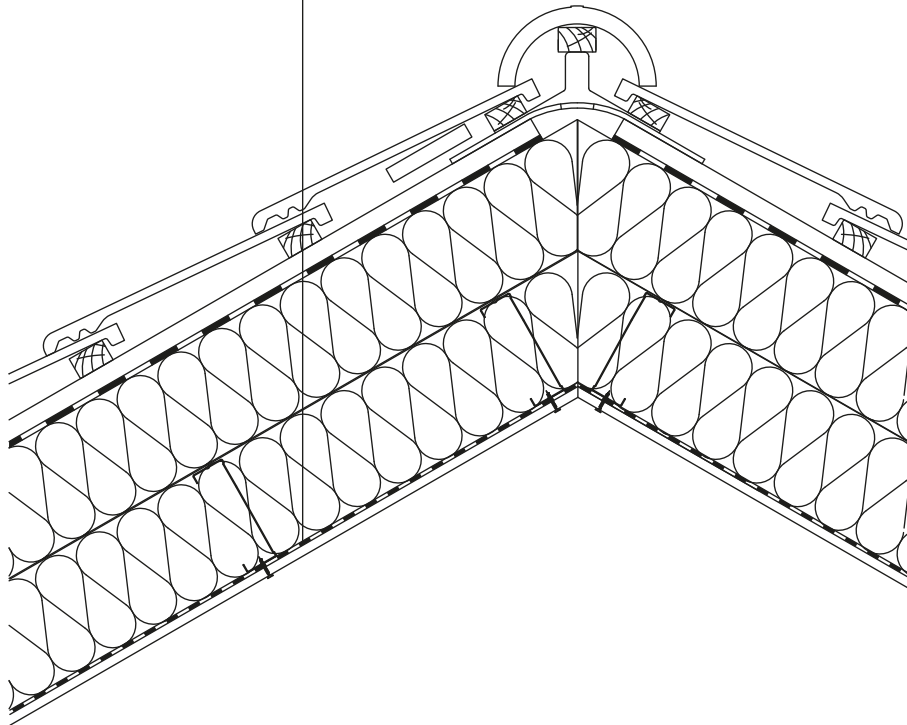

Temat:	PRZEKRÓJ IZOLACJI TERMICZNEJ DACHU SKOŚNEGO BEZ DESKOWANIA		Nr rys.: 1.B
			Wersja:
			Faza proj.:
Obiekt:			Branża:
			Skala: 1:10
	Imię i Nazwisko:	Nr uprawnień:	Podpis:
Opracował:			
Sprawdził:			
			Data:
Uwagi:	1. Niniejsze przekroje stanowią jedynie przykłady i nie przedstawiają uniwersalnych rozwiązań projektowych. Każde przedsięwzięcie budowlane wymaga rozwiązań indywidualnych, w związku z czym przedstawione przekroje mogą wymagać odpowiednich modyfikacji. Odpowiedzialność za skutki wynikłe z korzystania z opracowania rozwiązań projektowych przedstawionych na rysunkach/ilustracjach/przekrojach ponosi twórca takiego opracowania.		